


|     |   |     |                |
|-----|---|-----|----------------|
| 1.  | Титульный лист.                           | 23. | Вид коридора 2 |
| 2.  | Общие данные.                             | 24. | Вид ванной 1   |
| 3.  | План до реконструкции.                    | 25. | Вид ванной 2   |
| 4.  | План после реконструкции.                 |     |                |
| 5.  | План расстановки мебели                   |     |                |
| 6.  | План напольных покрытий.                  |     |                |
| 7.  | Сантехнические привязки оборудования.     |     |                |
| 8.  | План электрических и слаботочных выводов. |     |                |
| 9.  | План потолка.                             |     |                |
| 10. | План расположения осветительных приборов. |     |                |
| 11. | Развертка стен кухни.                     |     |                |
| 12. | Развертка стен спальни.                   |     |                |
| 13. | Развертка стен зала.                      |     |                |
| 14. | Развертка стен коридора.                  |     |                |
| 15. | Развертка стен ванной комнаты.            |     |                |
| 16. | Вид кухни 1                               |     |                |
| 17. | Вид кухни 2                               |     |                |
| 18. | Вид спальни 1                             |     |                |
| 19. | Вид спальни 2                             |     |                |
| 20. | Вид зала 1                                |     |                |
| 21. | Вид зала 2                                |     |                |
| 22. | Вид коридора 1                            |     |                |

| Изм. | Кол. | Лист | № док. | Подпись | Дата | г.Кызылорда, а/о Талсуат,<br>ул. Оренбургская 6, строение 3.<br>Реконструкция 2-х комнатной квартиры<br>для маломобильных групп населения |      |        |
|------|------|------|--------|---------|------|---|------|--------|
|      |      |      |        |         |      | стадия  | лист | листов |
|      |      |      |        |         |      | ЭП  | 2    |        |
|      |      |      |        |         |      | Общие данные  |      |        |



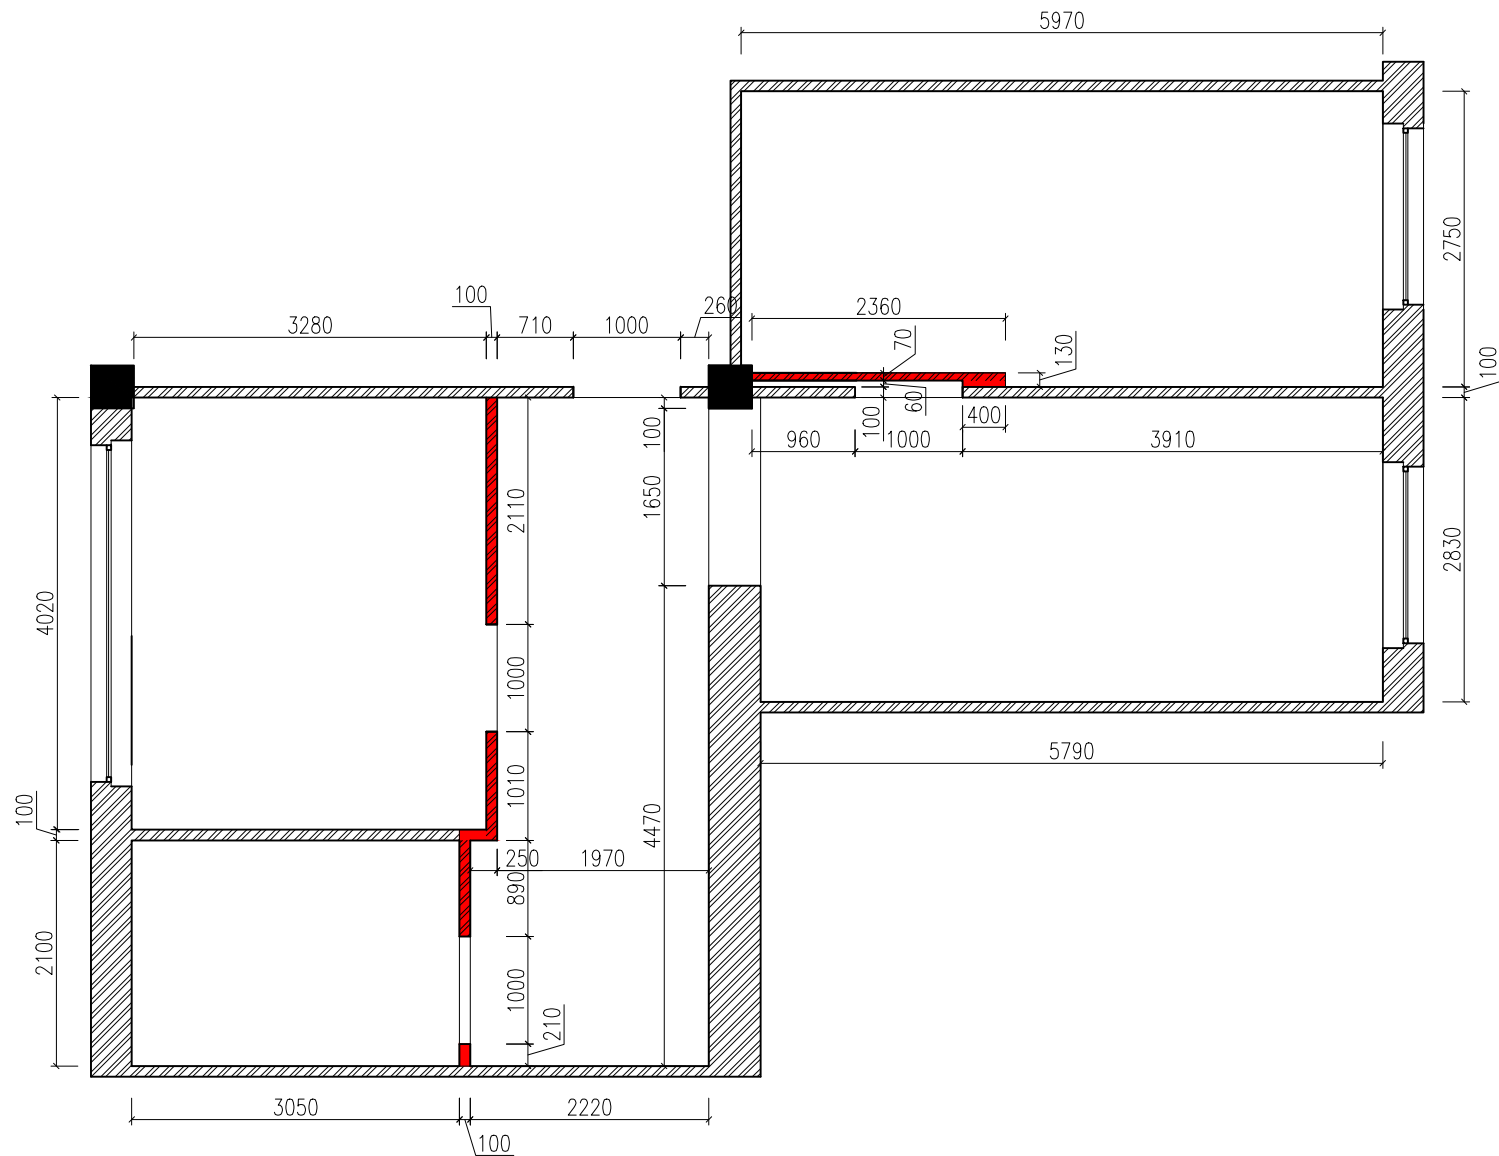


| Изм.     | Кол. | Лист       | № док. | Подпись | Дата | г. Кызылорда, а/о Талсуат,<br>ул. Оренбургская 6, строение 3.             |      |        |
|----------|------|------------|--------|---------|------|---|------|--------|
|          |      |            |        |         |      | стадия  | лист | листов |
|          |      |            |        |         |      | ЭП  | 4    |        |
| Исполнил |      | Иманбекова |        |         |      | Реконструкция 2-х комнатной квартиры<br>для маломобильных групп населения |      |        |
|          |      |            |        |         |      | План после реконструкции  |      |        |









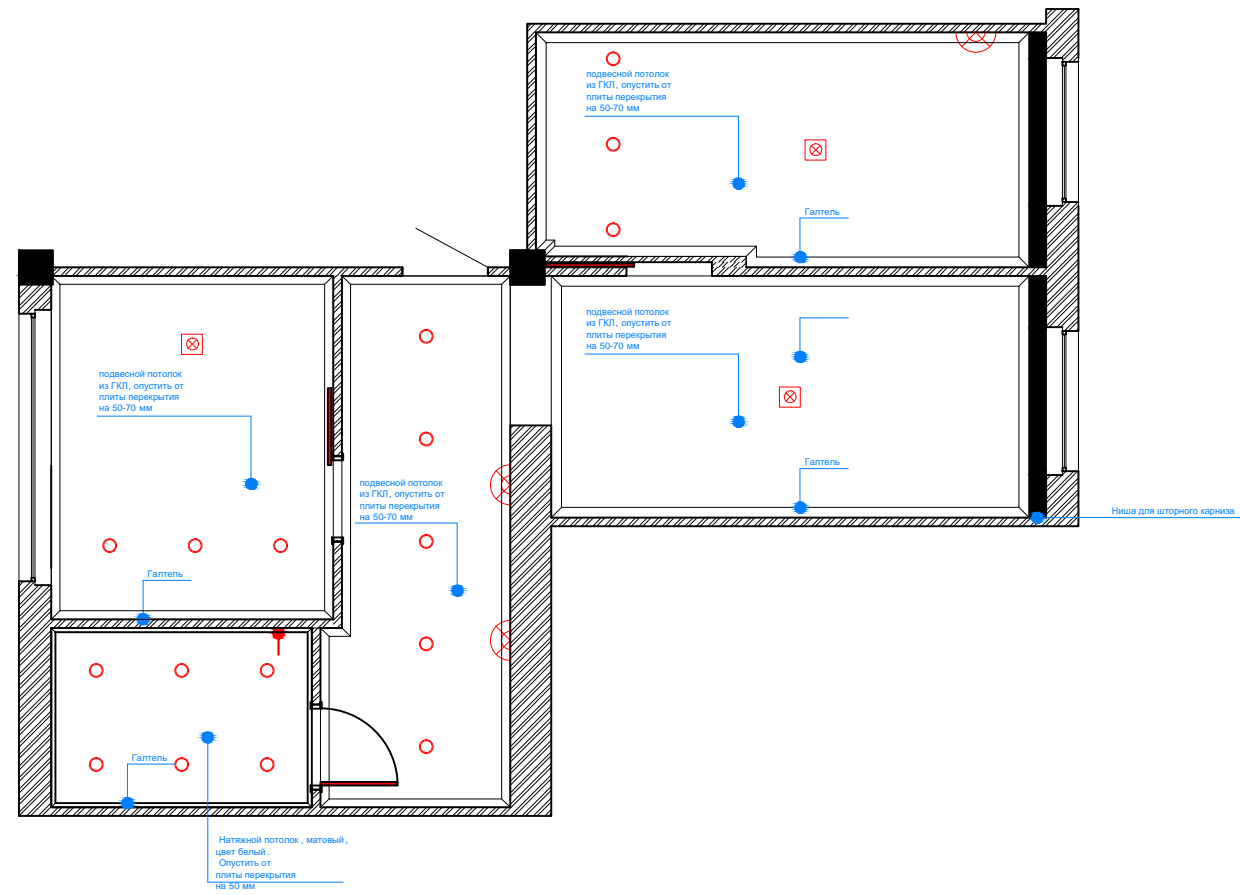

| №  | Комната  | h | Наименование галтели | Кол-во |
|----|----------|---|----------------------|--------|
| 1. | Гостиная |   |                      | 18м    |
| 2. | Спальня  |   |                      | 18м    |
| 3. | Коридор  |   |                      | 18м    |
| 4. | Кухня    |   |                      | 16м    |
| 5. | Ванная   |   |                      | 12м    |



|          |      |            |        |         |      |   |        |      |        |
|----------|------|------------|--------|---------|------|---|--------|------|--------|
| Изм.     | Кол. | Лист       | № док. | Подпись | Дата | г.Кызылорда, а/о Талсуат,<br>ул. Оренбургская 6, строение 3.<br>Реконструкция 2-х комнатной квартиры<br>для маломобильных групп населения | стадия | лист | листов |
|          |      |            |        |         |      |   | ЭП     | 9    |        |
| Исполнил |      | Иманбекова |        |         |      | План потолка  |        |      |        |
|          |      |            |        |         |      |   |        |      |        |
|          |      |            |        |         |      |   |        |      |        |









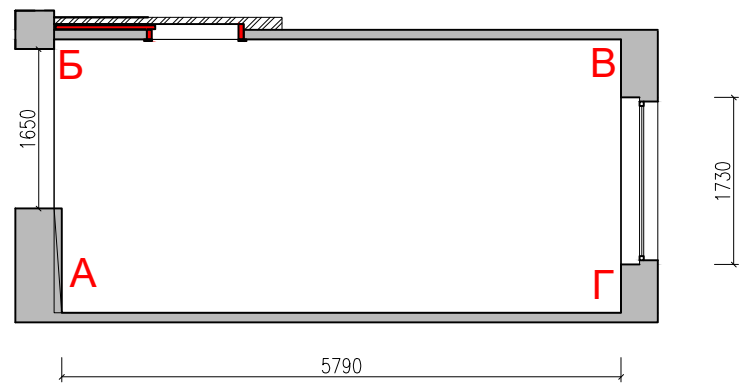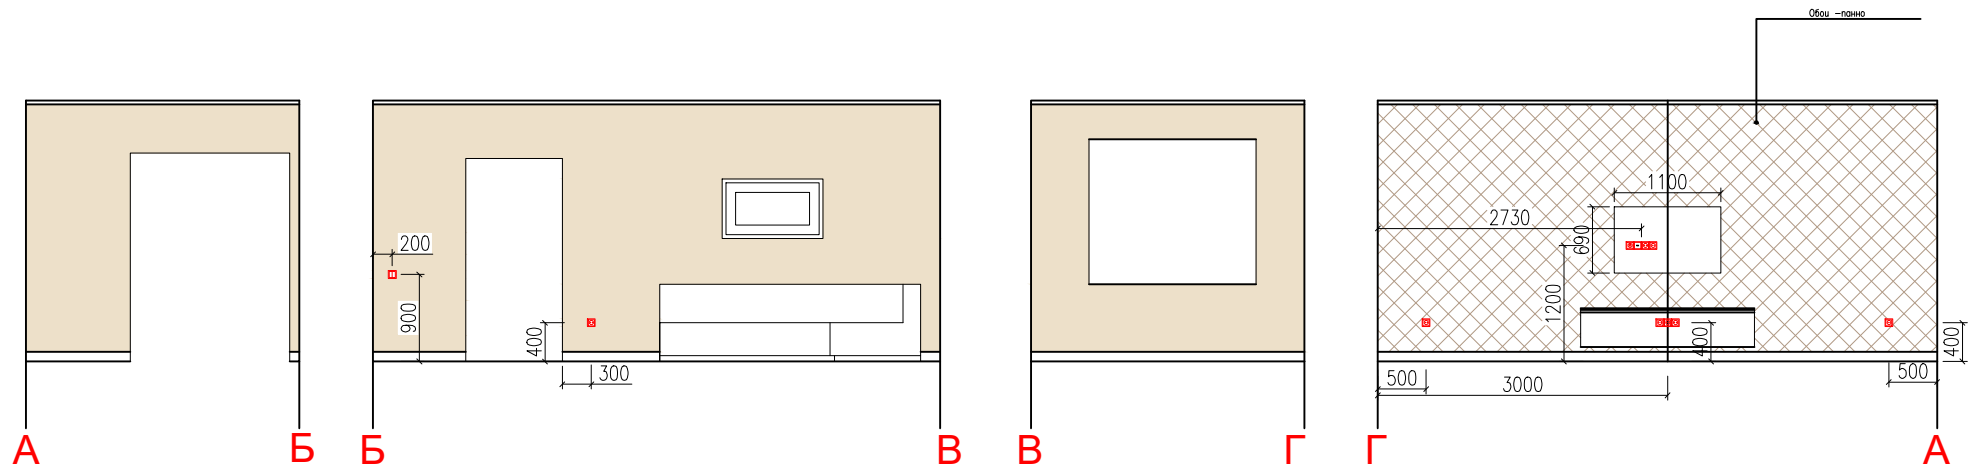

| Изм.     | Кол. | Лист | № док. | Подпись | Дата | г. Кызылорда, а/о Талсуат,<br>ул. Оренбургская 6, строение 3.<br>Реконструкция 2-х комнатной квартиры<br>для маломобильных групп населения | стадия | лист | листов |
|----------|------|------|--------|---------|------|--|--------|------|--------|
|          |      |      |        |         |      |  | ЭП     | 13   |        |
| Исполнил |      |      |        |         |      | Иманбекова   |        |      |        |
|          |      |      |        |         |      | Развертка стен зала  |        |      |        |
|          |      |      |        |         |      |  |        |      |        |
|          |      |      |        |         |      |  |        |      |        |



